
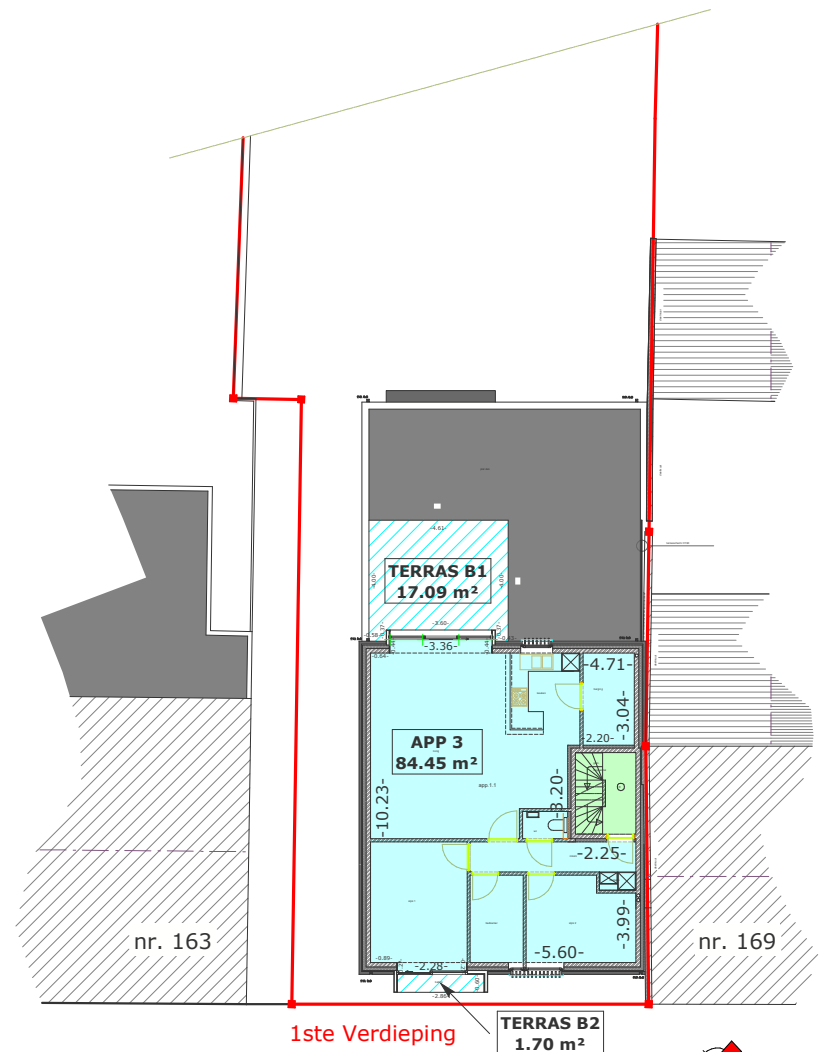
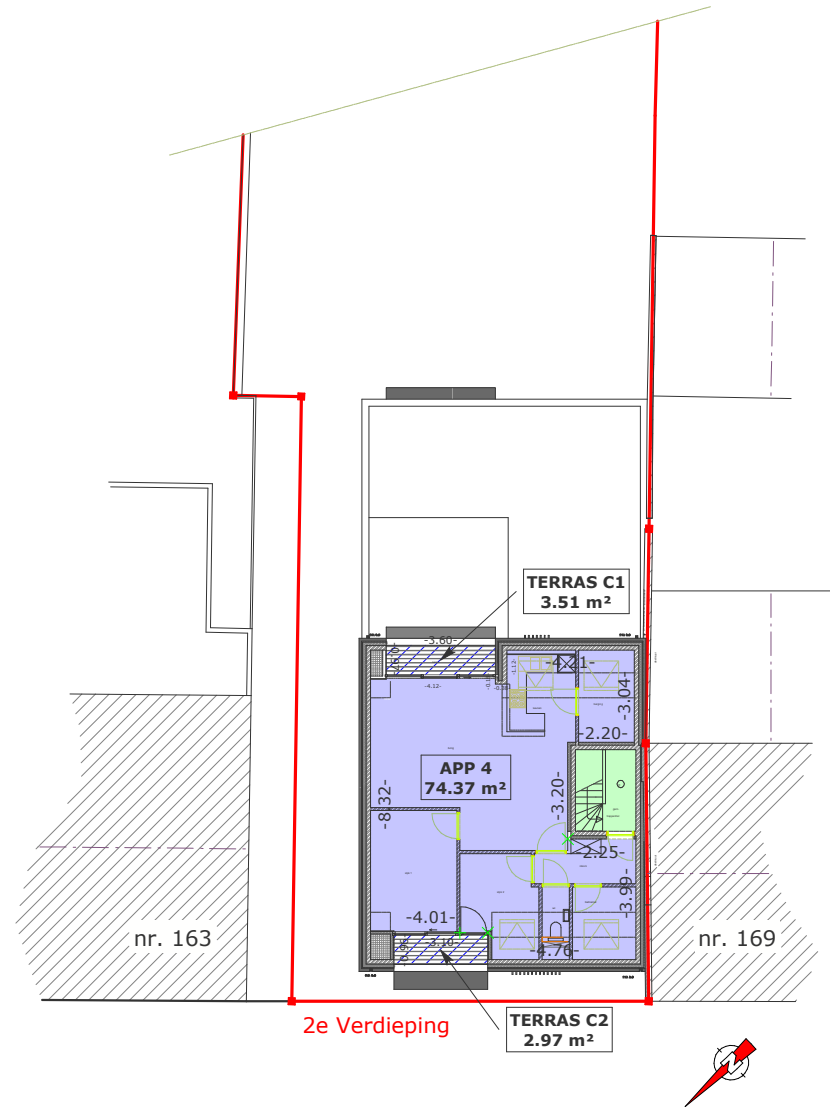


PLAN BASISAKTE

WAREGEM
AFDELING 1
SECTIE C
NUMMER 1250Z4

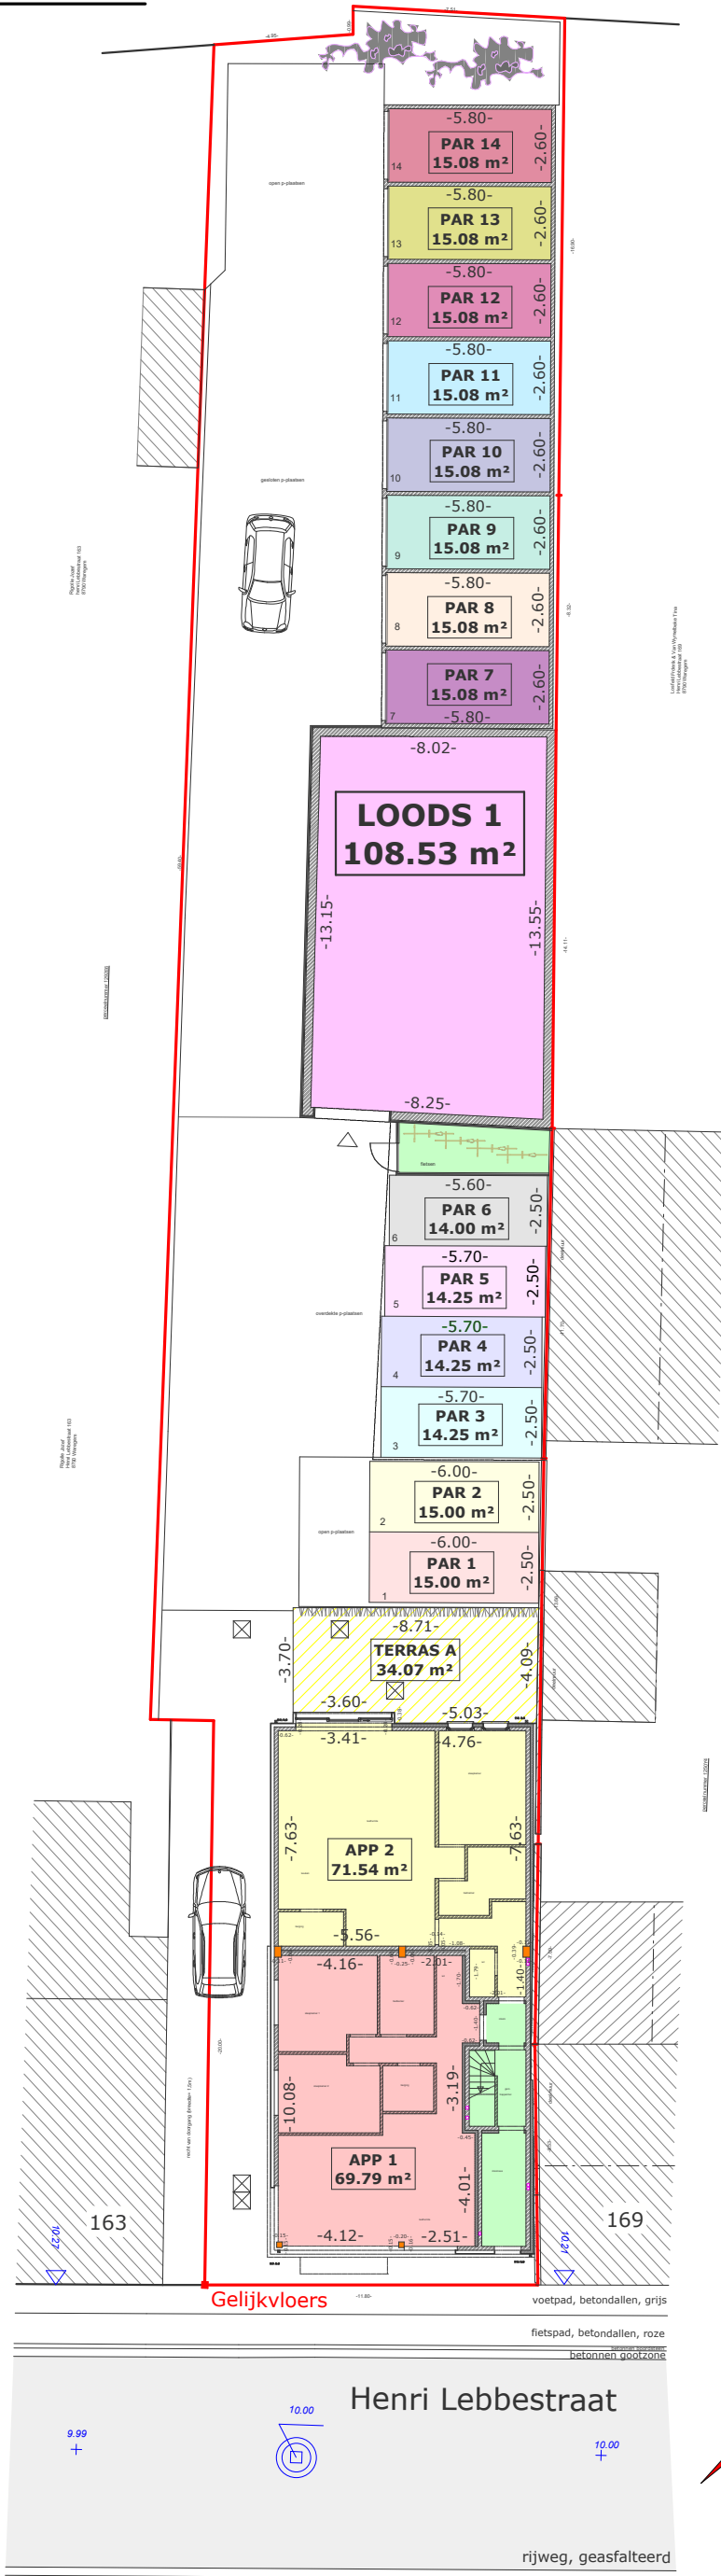

| Netto vloeroppervlakte: | | |
|--|----------------------|----------|
| APP 1: appartement op het gelijkvloers vooraan | 69.79m ² | 130/1000 |
| APP 2: appartement op het gelijkvloers achteraan met exclusief genot van terras A | 71.54m ² | 169/1000 |
| APP 3: appartement op het eerste verdiep met exclusief genot van terras B1+B2 | 84.45m ² | 186/1000 |
| APP 4: appartement op het twee verdiep (in het dak) met exclusief genot van terras C1 + C2 | 74.37m ² | 156/1000 |
| LOODS 1: loods | 108.53m ² | 213/1000 |
| PAR 1: open parkeerplaats | 15.00m ² | 7/1000 |
| PAR 2: open parkeerplaats | 15.00m ² | 7/1000 |
| PAR 3: overdekte parkeerplaats | 14.25m ² | 9/1000 |
| PAR 4: overdekte parkeerplaats | 14.25m ² | 9/1000 |
| PAR 5: overdekte parkeerplaats | 14.25m ² | 9/1000 |
| PAR 6: overdekte parkeerplaats | 14.00m ² | 9/1000 |
| PAR 7: gesloten parkeerplaats | 15.08m ² | 12/1000 |
| PAR 8: gesloten parkeerplaats | 15.08m ² | 12/1000 |
| PAR 9: gesloten parkeerplaats | 15.08m ² | 12/1000 |
| PAR 10: gesloten parkeerplaats | 15.08m ² | 12/1000 |
| PAR 11: gesloten parkeerplaats | 15.08m ² | 12/1000 |
| PAR 12: open parkeerplaats | 15.08m ² | 12/1000 |
| PAR 13: open parkeerplaats | 15.08m ² | 12/1000 |
| PAR 14: open parkeerplaats | 15.08m ² | 12/1000 |

Maxim Buyle
Landmeter - Expert | LAN 171722

Knokstraat 7, 8570 Vichte
E. maxim@landmeetbureaubuyle.be
M. 0474/77.60.02

BUYLE
LANDMEETBUREAU

datum: 05-03-2021
schaal: 1/250