


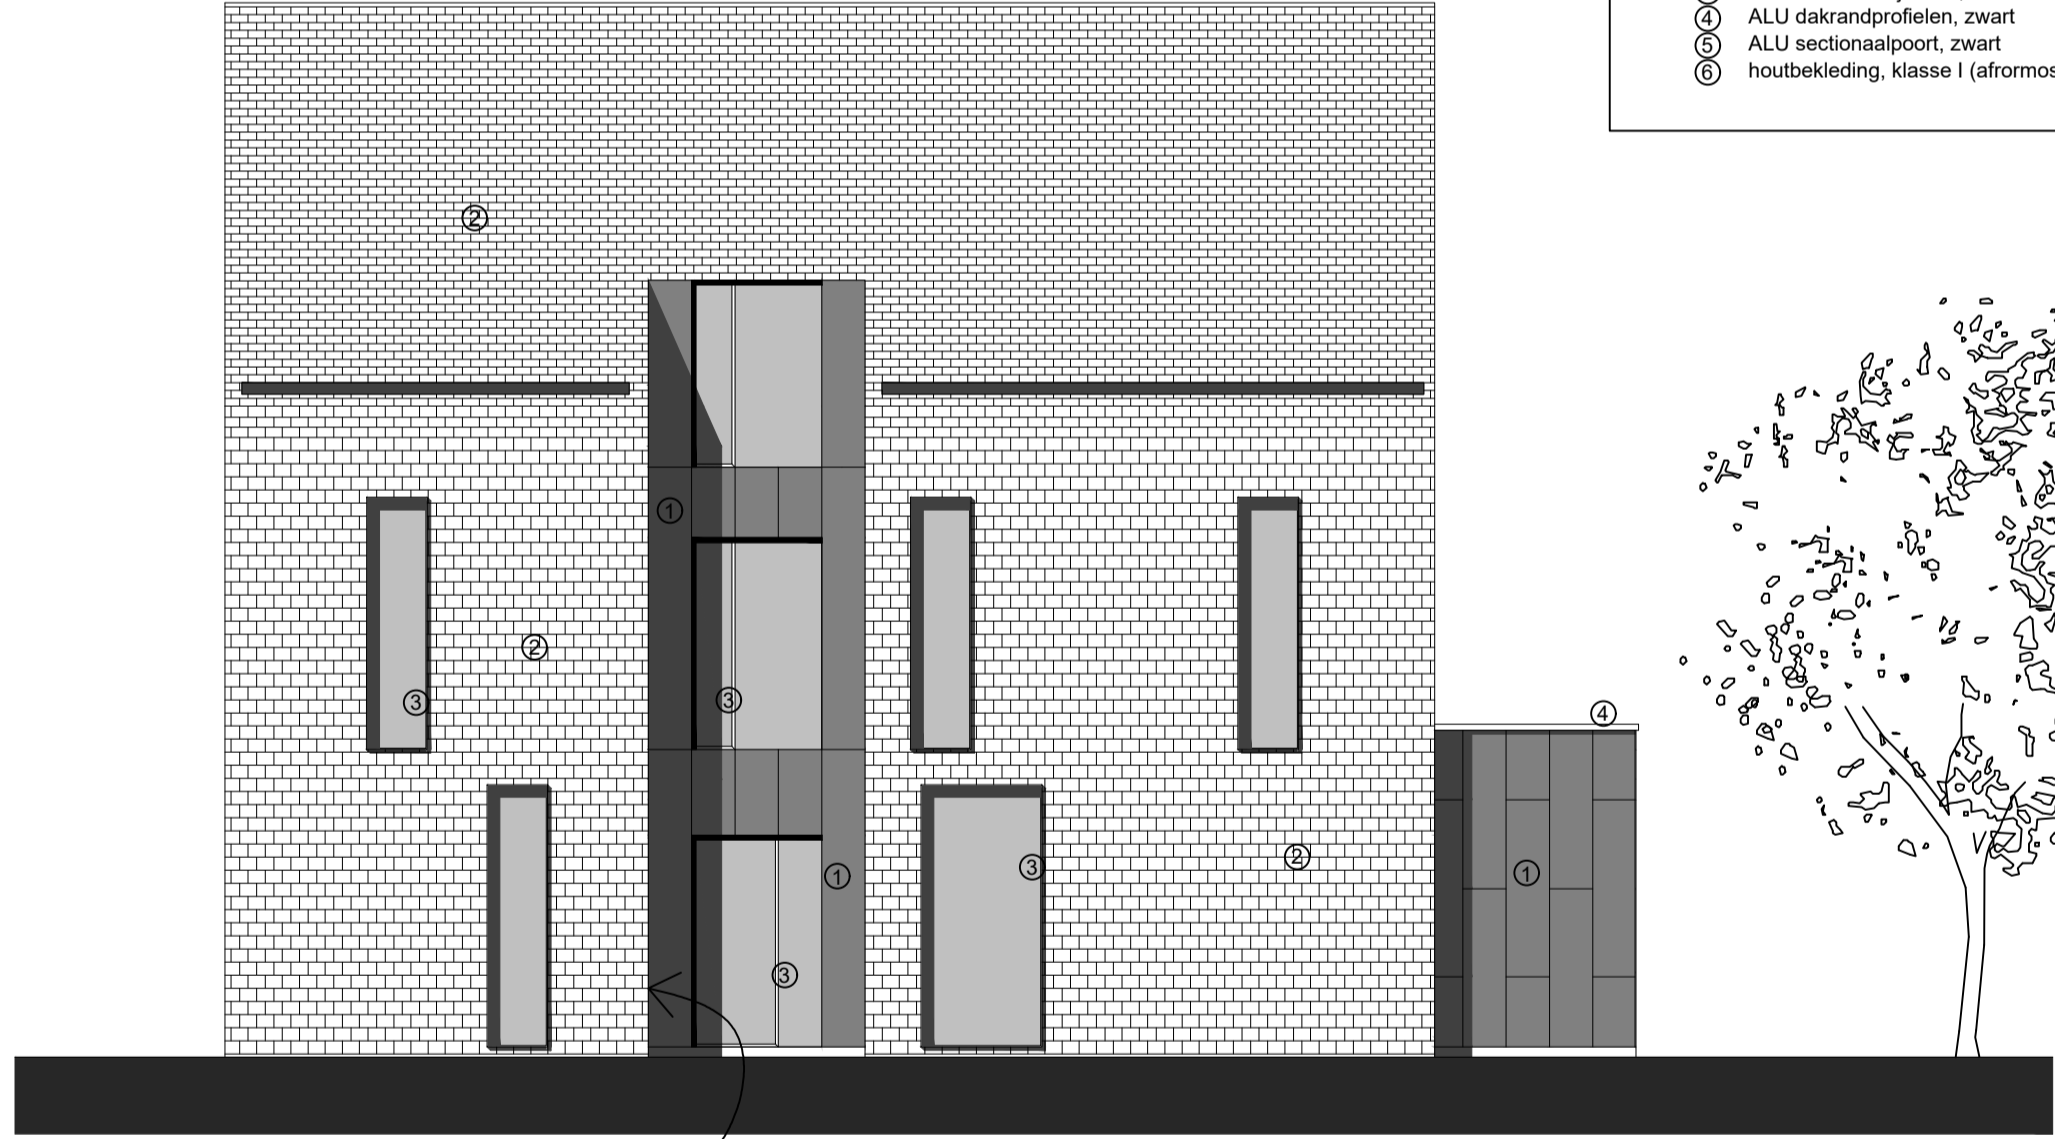


achtergevel

voorgevel

- ① Trespa gevelbekleding (of gelijkwaardig), antraciet, vlak
- ② Wienerberger Kleidakpan, Aleonard Esprit Patrimoine of Pontigny
- ③ ALU buiterschrijfwerk, zwart
- ④ ALU dakrandprofielen, zwart
- ⑤ ALU sectionaalpoort, zwart
- ⑥ houtbekleding, klasse I (afformosia, padouk)



zijgevel rechts

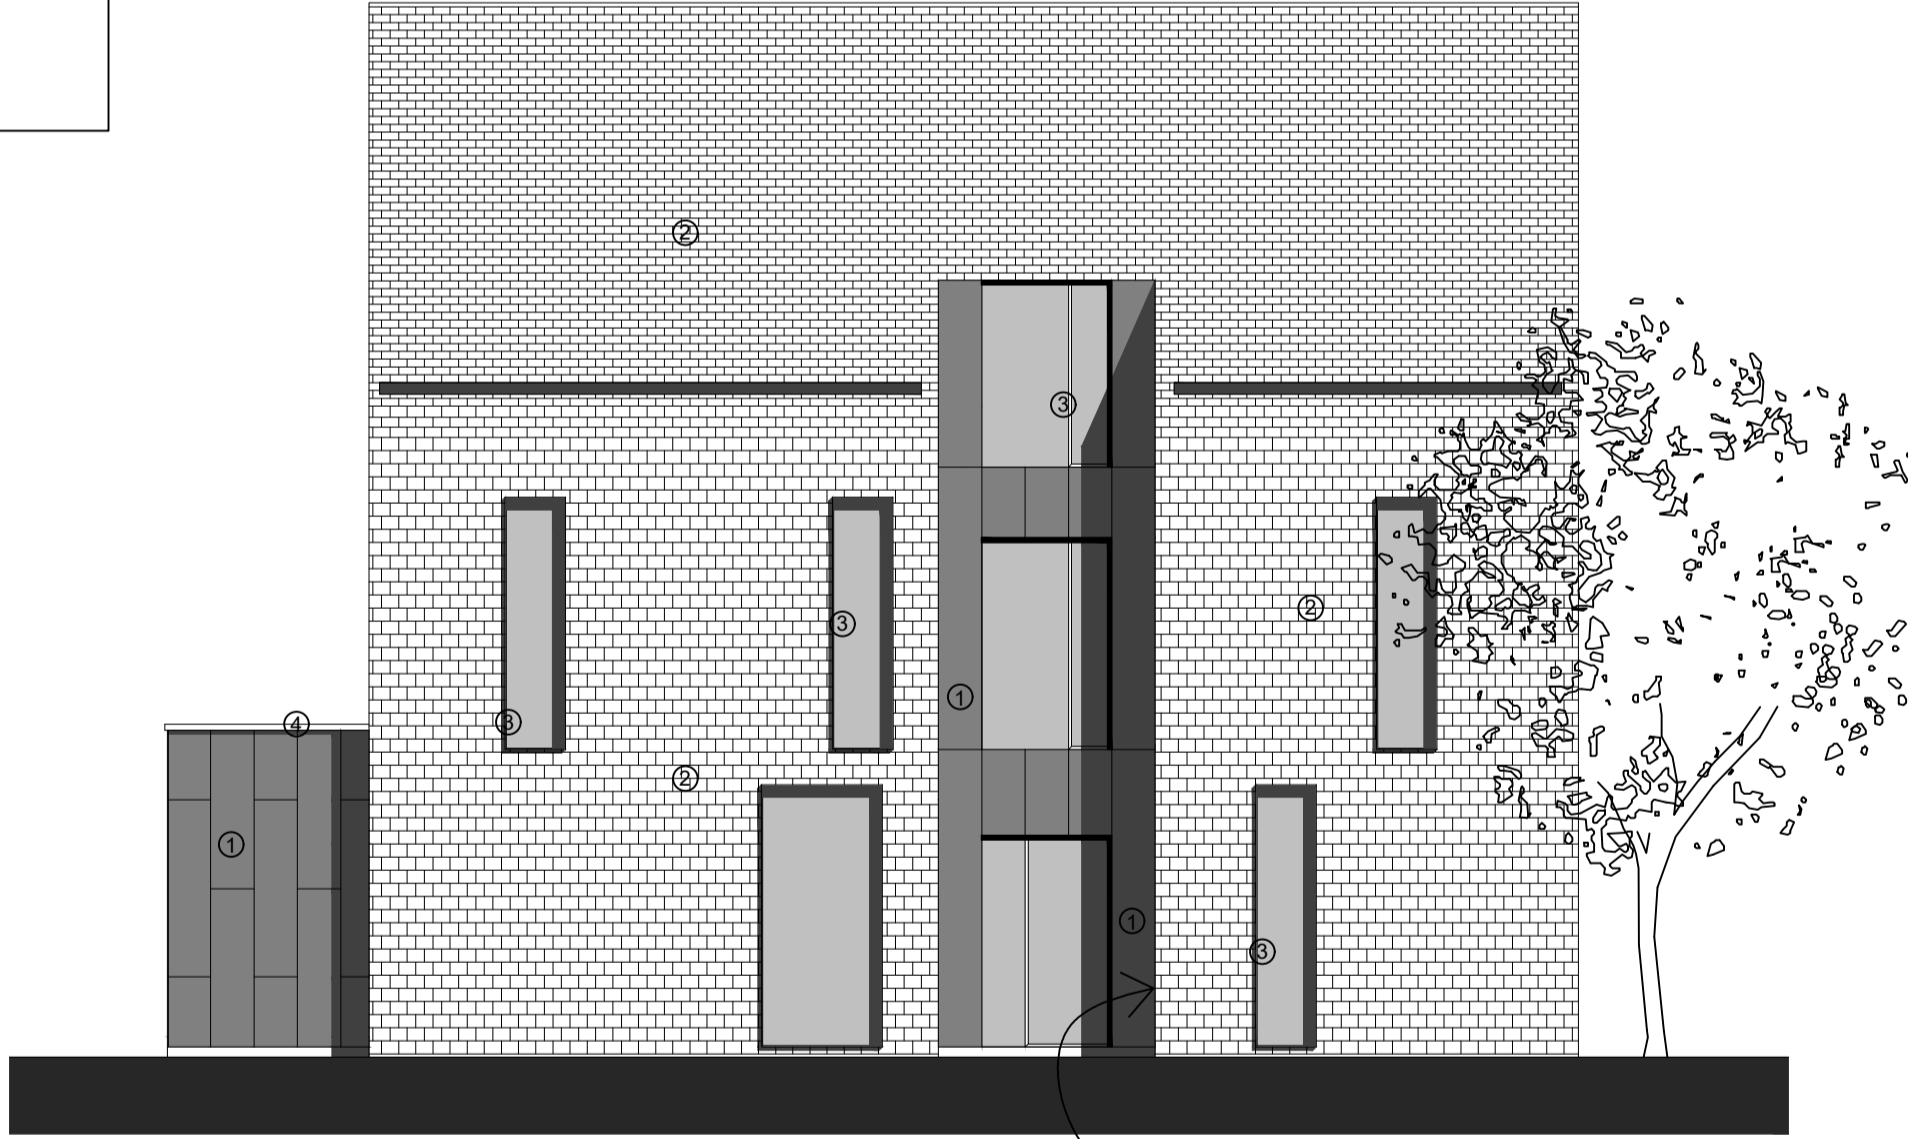

zijgevel links